
 









Herning  
Kommune

## Signaturforklaring

### Afvandingsklasser

-  [ $>$  - 0.0] Frit Vandspejl
-  [0.0 - 0.25] Sump
-  [0.25 - 0.5] Våd Eng
-  [0.5 - 0.75] Fugtig Eng
-  [0.75 - 1.0] Tør Eng
-  [1.0 -  $<$ ] Mark
-  Vandløbslinje

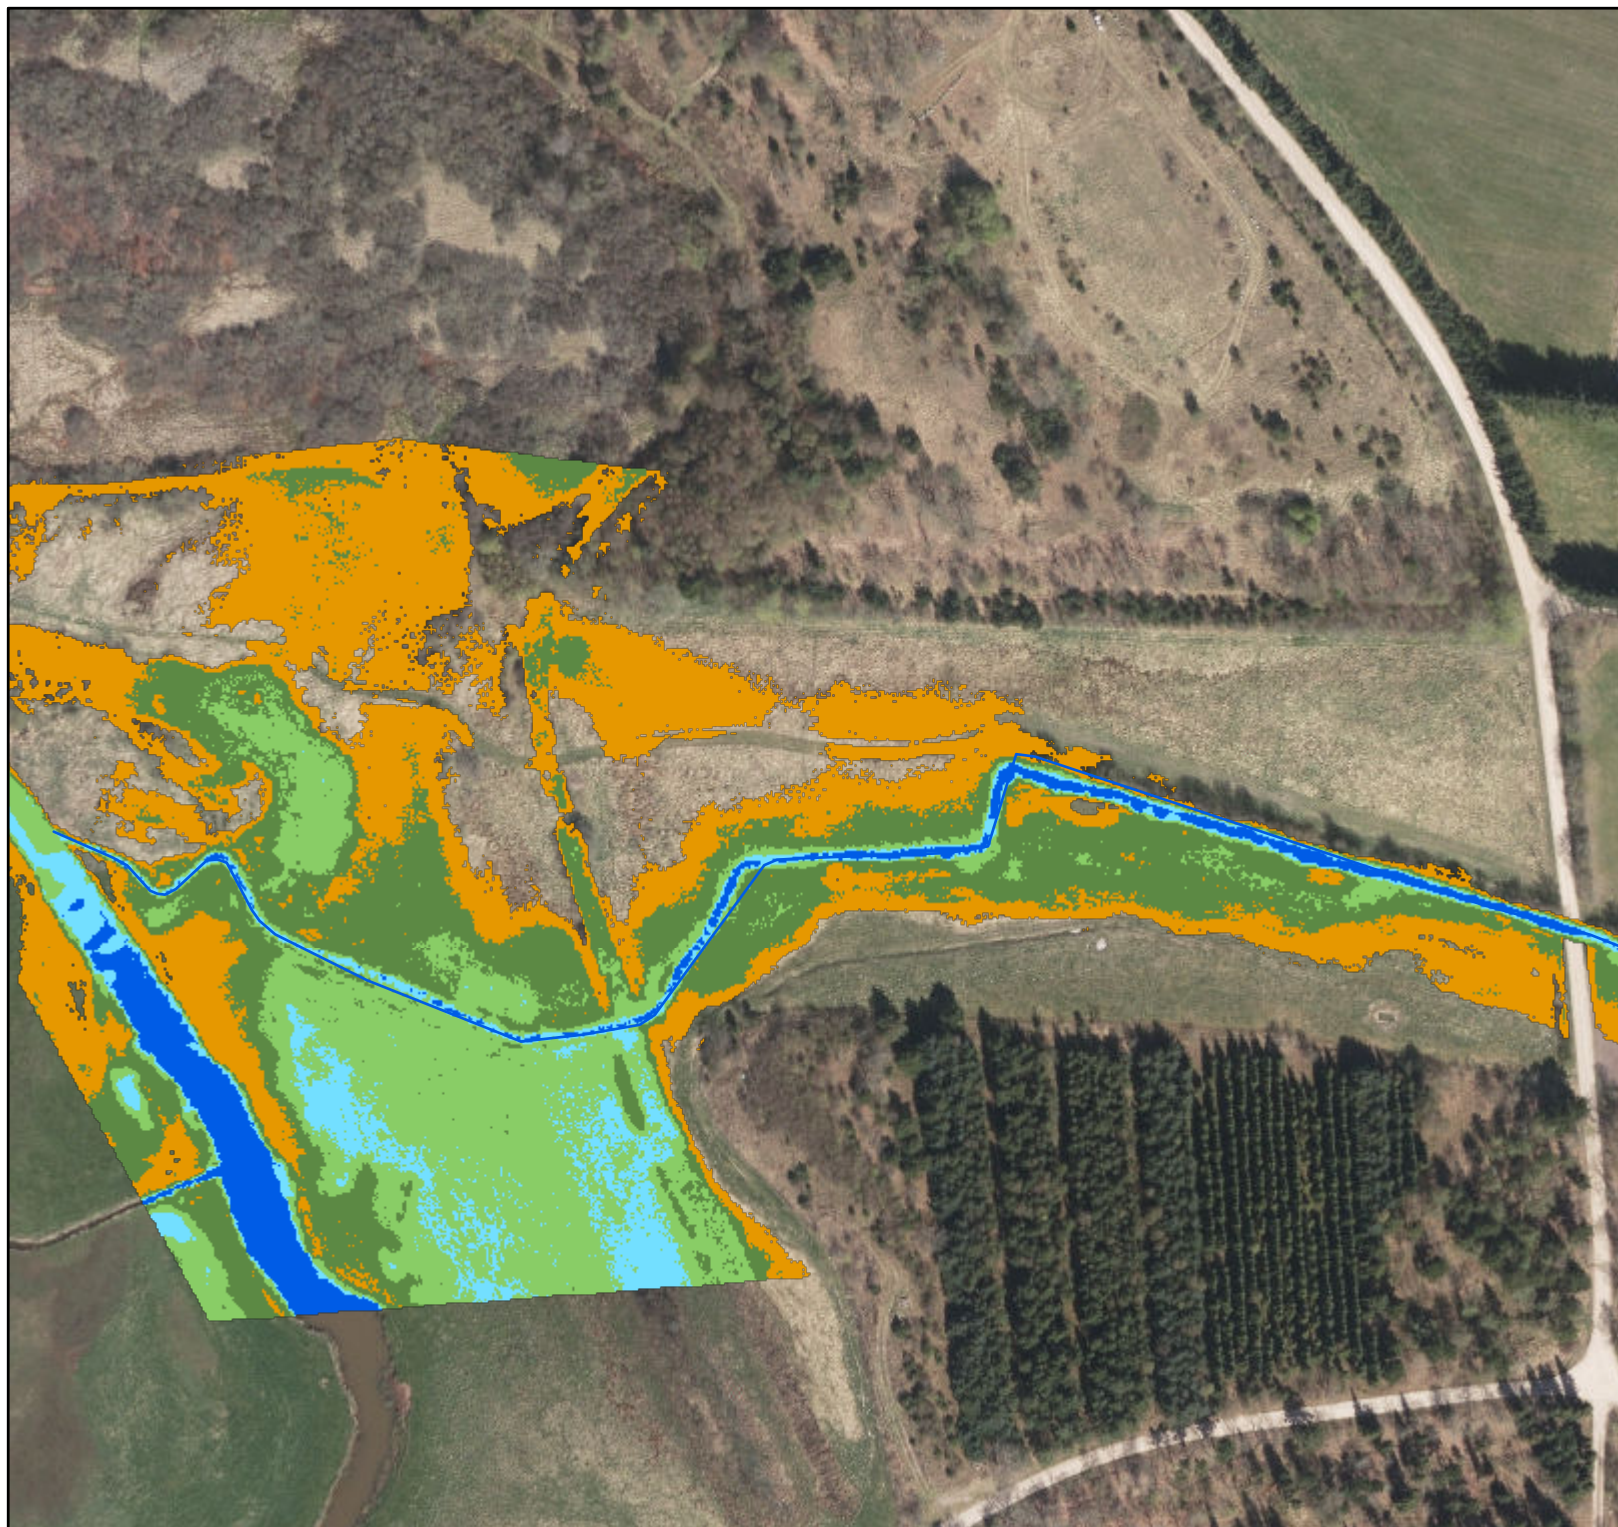

### Lillekjær Bæk (status)

Projekt: Hodsager Lilleå og Lillekjær Bæk  
Klient: Herning Kommune  
Projektnr.: 1181087  
Udarbejdet af: SRR  
Dato: 12. november 2018  
Godkendt af: AGA



EnviDan A/S - Vejlsøvej 23 - 8600 Silkeborg - Tlf. 86806344  
Fax 86606345 - CVR nr. 18334305 - [www.envidan.dk](http://www.envidan.dk)