
 







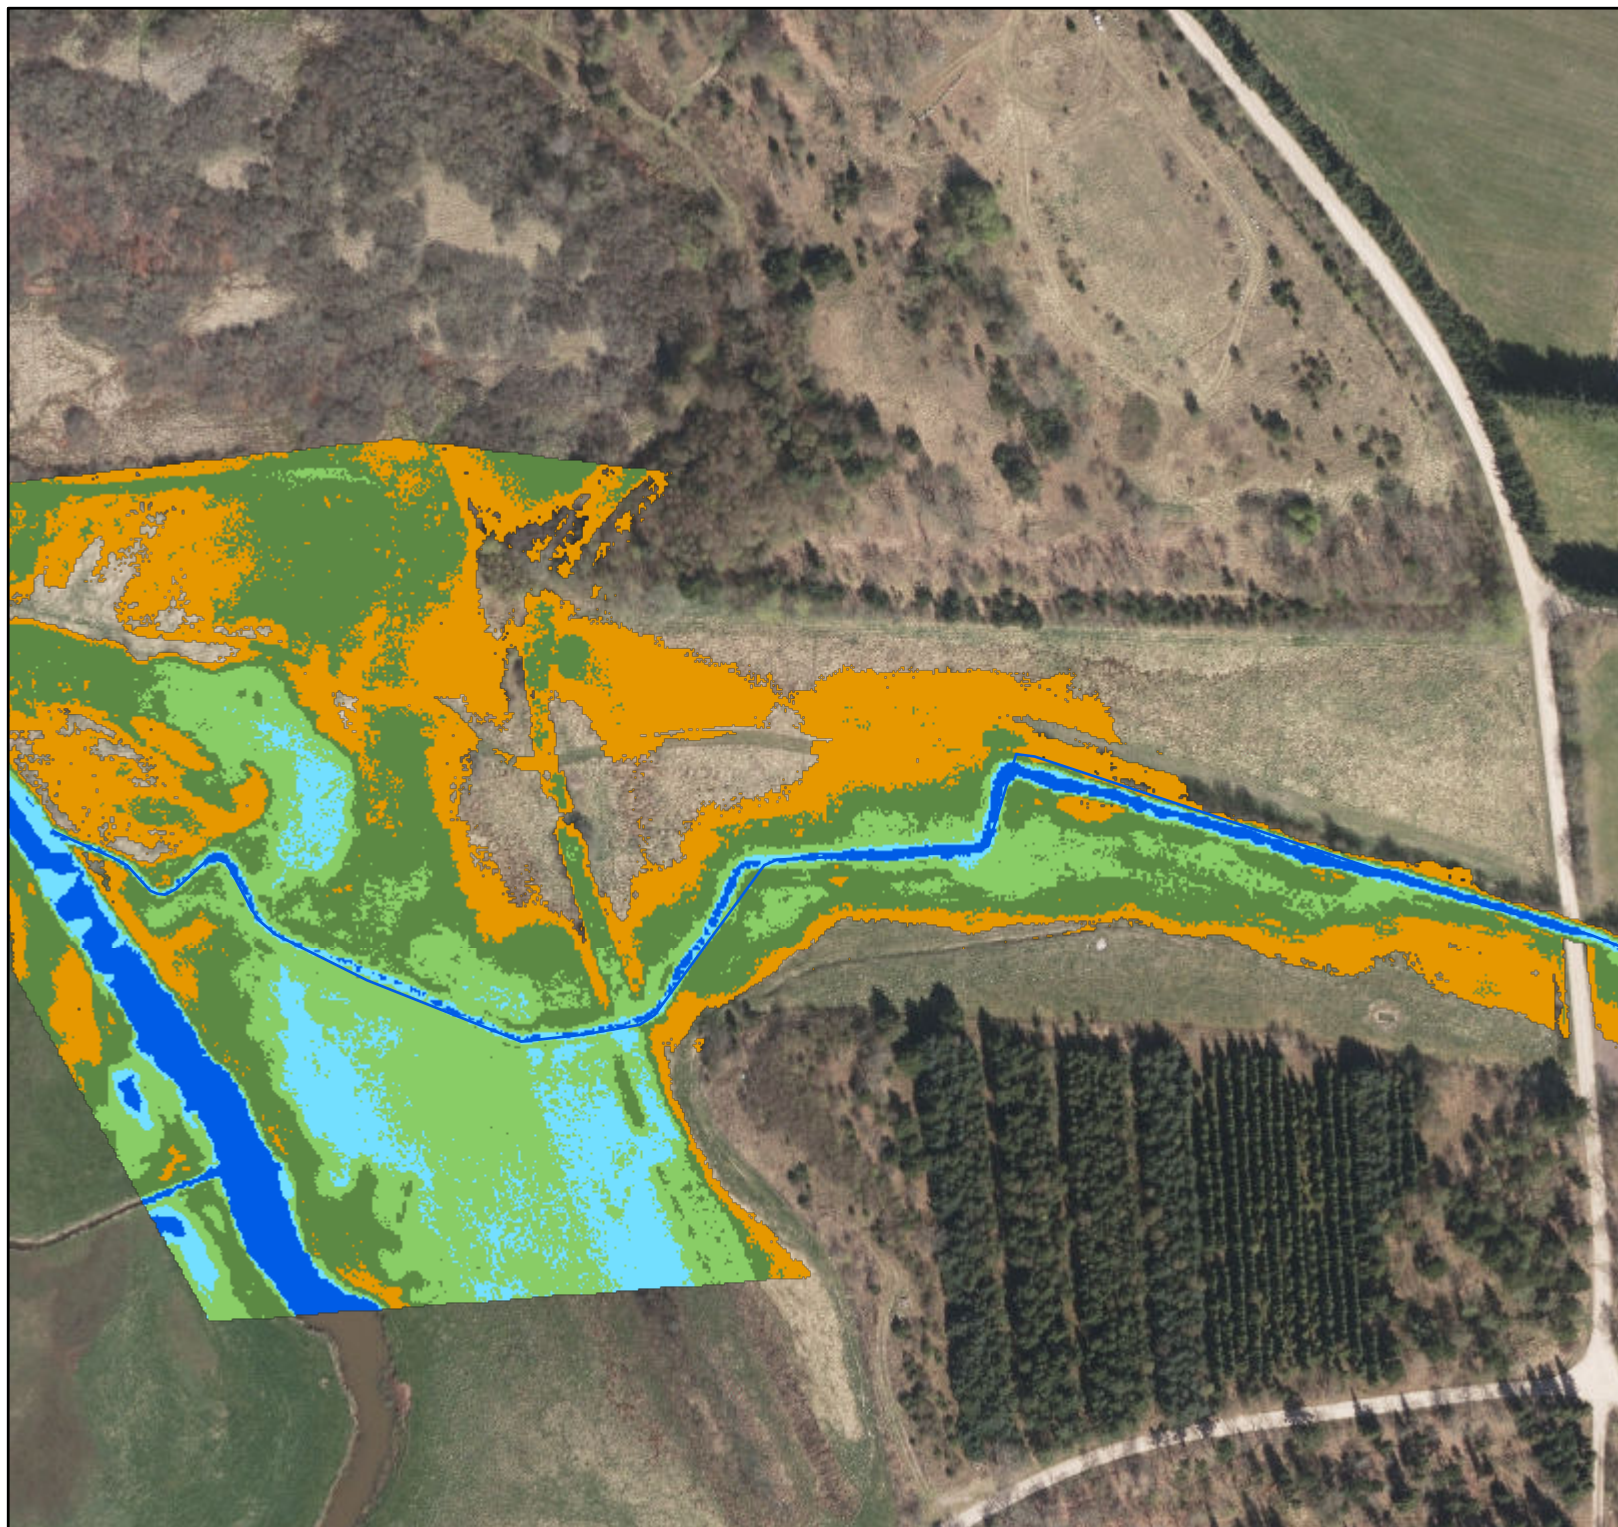


Herning
Kommune

Signaturforklaring

Afvandingsklasser

-  [$>$ - 0.0] Frit Vandspejl
-  [0.0 - 0.25] Sump
-  [0.25 - 0.5] Våd Eng
-  [0.5 - 0.75] Fugtig Eng
-  [0.75 - 1.0] Tør Eng
-  [1.0 - $<$] Mark
-  Vandløbslinje



Lillekjær Bæk (scenarie)

Projekt: Hodsager Lilleå og Lillekjær Bæk
Klient: Herning Kommune
Projektnr.: 1181087
Udarbejdet af: SRR
Dato: 12. november 2018
Godkendt af: AGA



EnviDan A/S - Vejlsøvej 23 - 8600 Silkeborg - Tlf. 86806344
Fax 86606345 - CVR nr. 18334305 - www.envidan.dk